


POSTAZIONE 7 SCHEMA DI INGOMBRO: POSIZIONAMENTO LUNGO VIA LUIGI CATANELLI IN UNO SPAZIO ADIBITO ATTUALMENTE A CESTE DEL CARTONE E CAMPANA DEL VETRO - PARALLELAMANTE AL SENSO DI MARCIA

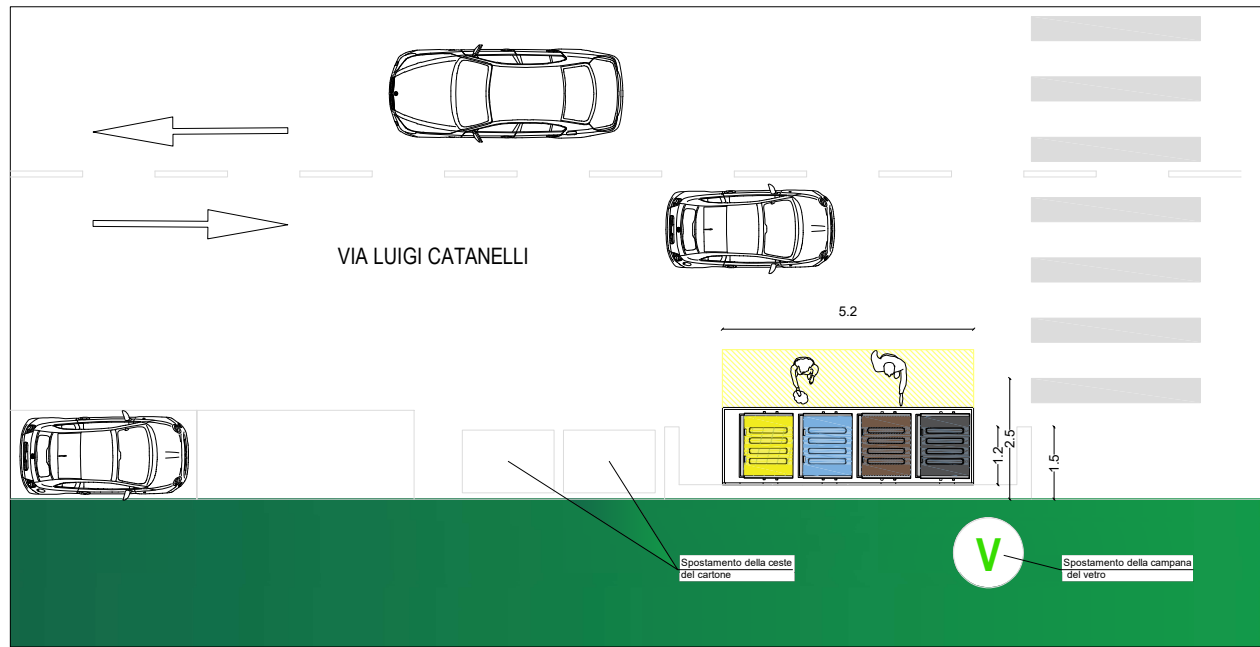

SCALA 1:100

INQUADRAMENTO TERRITORIALE E CATASTALE DELLA POSTAZIONE




Foglio: 290 Particella:634

FOTOINSERIMENTO DELL'ECOISOLA




VISTA TRASVERSALE DELL'ECOISOLA

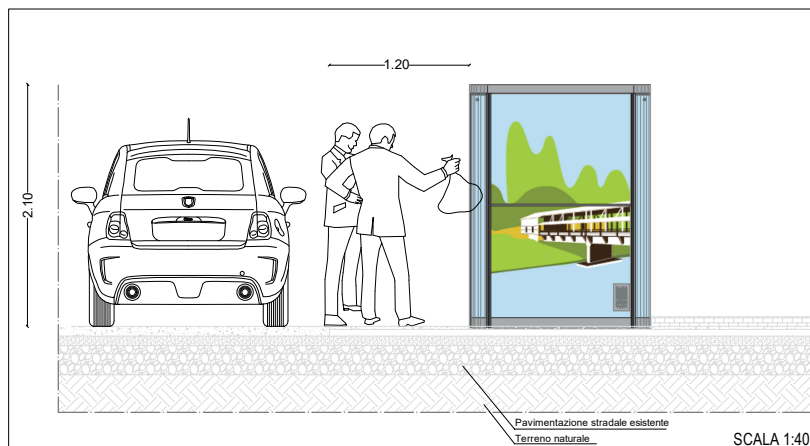

SCALA 1:40

VISTA FRONTALE DELL' ECOISOLA

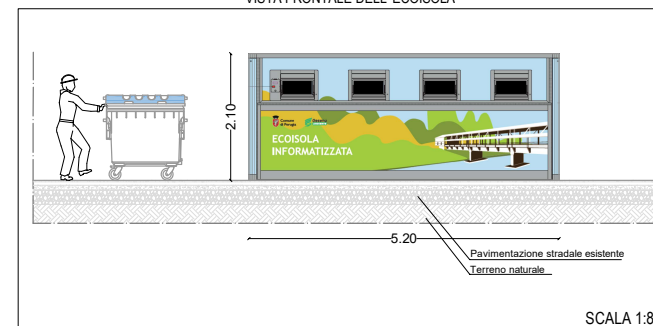

SCALA 1:80



Regione Umbria



Provincia di Perugia




Comune di Perugia



Elaborato:


DETAGLIO ECOISOLA INFORMATIZZATA - ID 7 VIA LUIGI CATANELLI - POSTAZIONE 3

POSTAZIONE 12 SCHEMA DI INGOMBRO: POSIZIONAMENTO ALL'INTERNO DELL'AREA PARCHEGGIO DI VIA QUINTINA - PARALLELAMENTE AL MARCIAPIEDE OCCUPANDO DUE POSTI AUTO

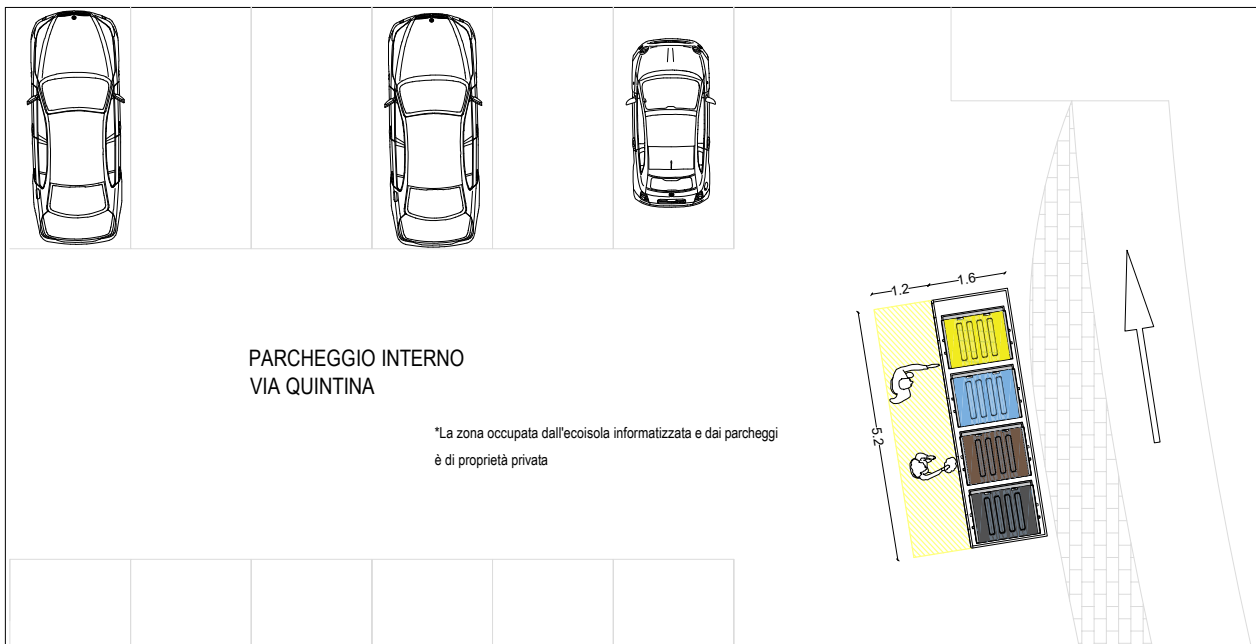

SCALA 1:100

INQUADRAMENTO TERRITORIALE E CATASTALE DELLA POSTAZIONE

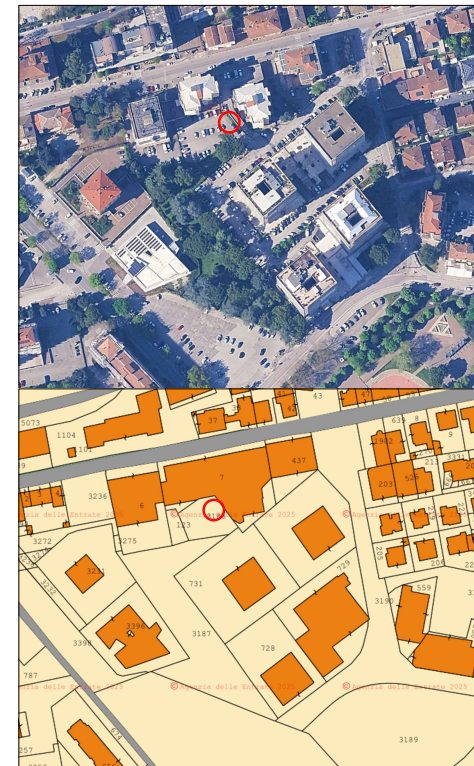


Foglio: 291 Particella:3188

FOTOINSERIMENTO DELL'ECOISOLA




VISTA TRASVERSALE DELL'ECOISOLA

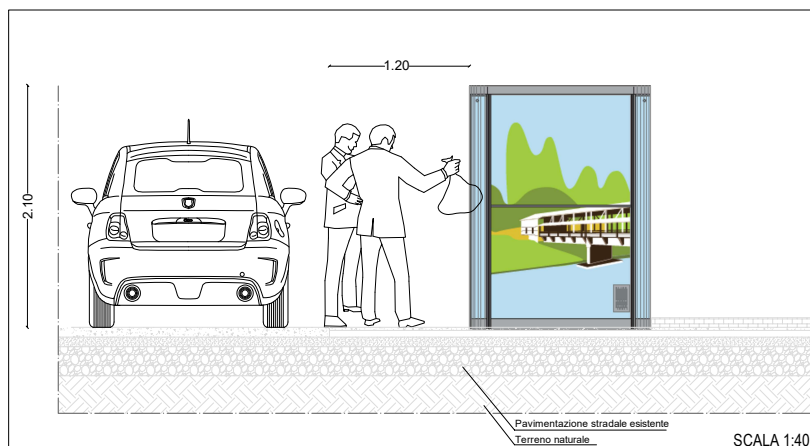

SCALA 1:40

VISTA FRONTALE DELL' ECOISOLA

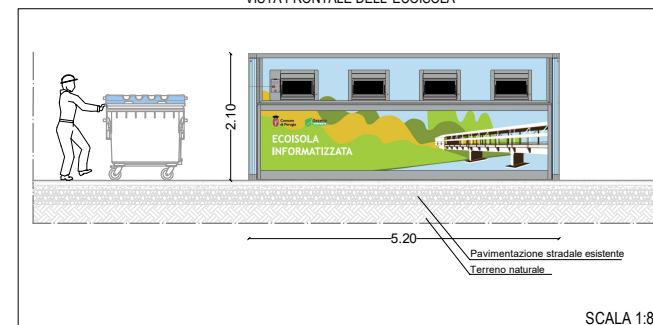

SCALA 1:80



Regione Umbria



Provincia di Perugia




Comune di Perugia



GEST
Gestione / Ecocave / Sia / Tsa
Cooperativa Servizi Ambientali
01100 - Perugia Umbria

Elaborato:
DETTAGLIO ECOISOLA INFORMATIZZATA - ID 7 VIA LUIGI CATANELLI -
POSTAZIONE 3

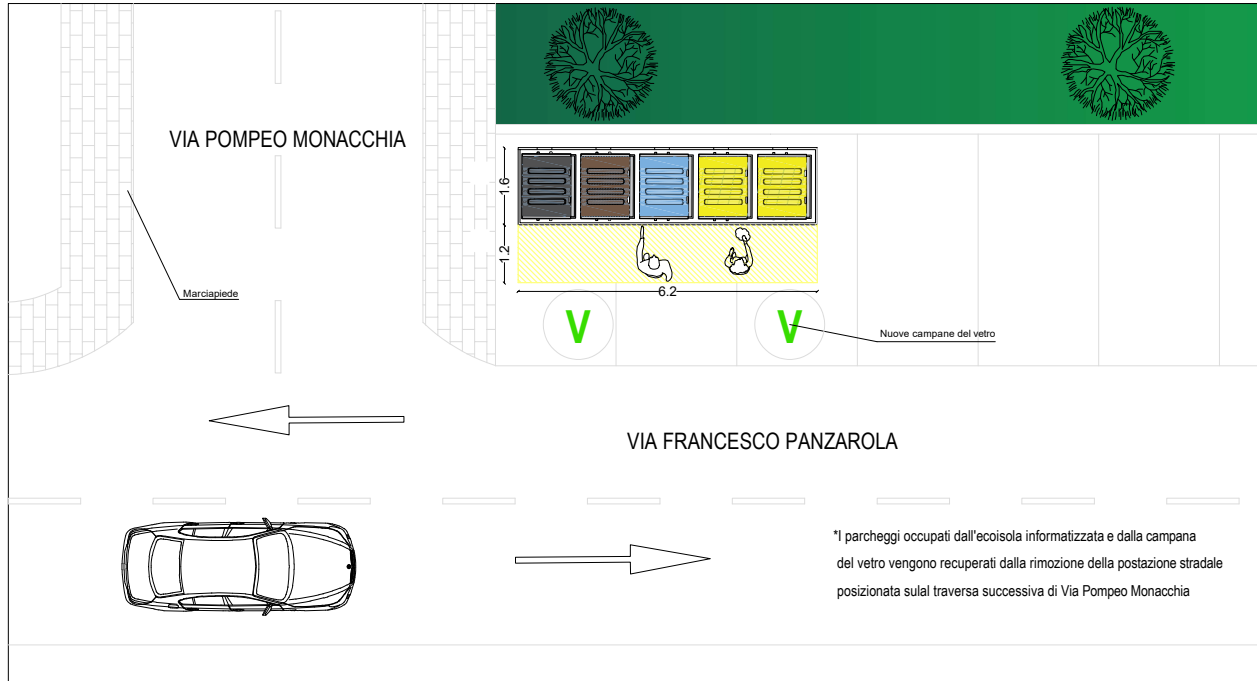

*I parcheggi occupati dall'ecoisola informatizzata e dalla campana del vetro vengono recuperati dalla rimozione della stazione stradale posizionata sulla traversa successiva di Via Pompeo Monacchia

SCALA 1:100




Foglio: 290 Particella:634

FOTOINSERIMENTO DELL'ECOISOLA




VISTA TRASVERSALE DELL'ECOISOLA

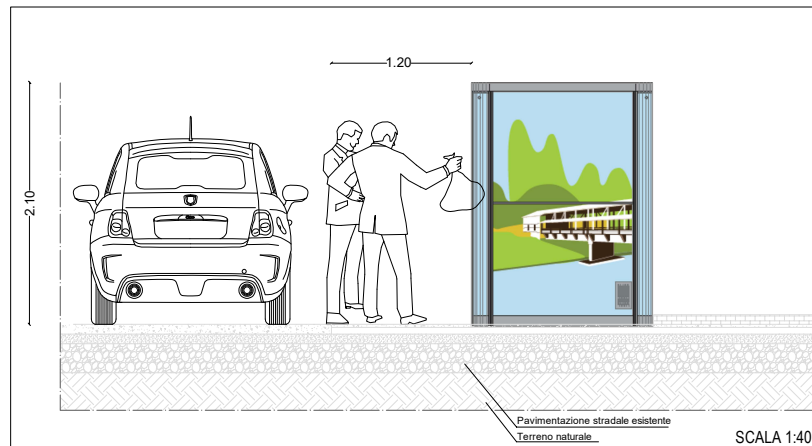

SCALA 1:40

VISTA FRONTALE DELL' ECOISOLA

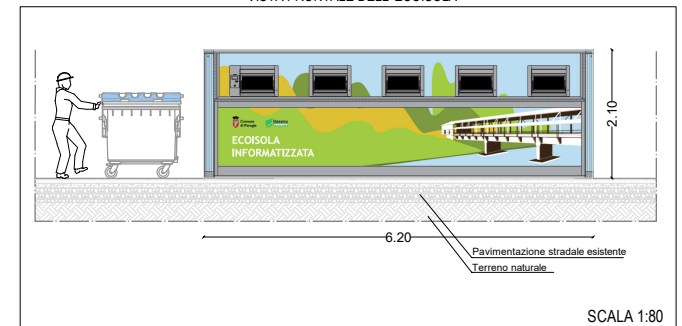

SCALA 1:80



Regione Umbria



Provincia di Perugia



Comune di Perugia



GEST
Gesenu / Ecocave / Sia / Tsa
Concessionaria Servizi Ambientali
011 e 9 Regione Umbria

Elaborato:

DETAGLIO ECOISOLA INFORMATIZZATA - ID 13 VIA FRANCESCO PANZAROLA